ИНВЕСТИЦИОНЕН ПРОЕКТ

Обект: Ремонт и обновяване на спортна инфраструктура, гр.Вършец

Възложител: Община Вършец

Част: Архитектура

Фаза : ТП

ОБЩИНА ВЪРШЕЦ
ОДОБРЯВАМ И СЪГЛАСУВАМ
проект вх.№ 25 Дата 02-07-2018
по решение на ОБЩ.Е.СЪВЕТ по
протокол № 3 от 0
и поправка с
Дата 02-07-2018 гл.архитект
гр.Вършец

Вършец

Съгласували:

АРХ	арх. Владимир Чангулев	
СК	инж. Михаил Барзов	
Геодезия	инж. Андрей Станишков	

ПЪЛНА ПРОЕКТАНТСКА ПРАВОСПОСОБНОСТ
дата ..... подп

Проектант:
/арх. Владимир Чангулев/

Съгласувал Възложител:
/.....

Управител:
/арх. Владимир Чангулев/
„Архитектурно студио Чангулев" ЕООД

гр. София - Юни 2018 г.

България
София 1632
ж.к. Овча Купел 1
ул." д-р Васил Караконовски" 1, офис 7 (партер)

gsm: +359 89 8215549
e-mail: office@changulev.com
www.changulev.com
www.print.changulev.com

ВЯРНО С ОРИГИНАЛА

КАМАРА НА АРХИТЕКТИТЕ В БЪЛГАРИЯ

УДОСТОВЕРЕНИЕ

архитект

Владимир Асенов Чангулев

ПЪЛНА ПРОЕКТАНТСКА ПРАВОСПОСОБНОСТ

Дата на изд. 01/01/2018
Валидност 31/12/2018

Рег. No. 04275

www.kab.bg

Председ. на Ком. по Рег.

Председател на УС

важи за обект : Ремонт и обновяване на спортна инфраструктура, гр. Вършец

ПЪЛНА ПРОЕКТАНТСКА ПРАВОСПОСОБНОСТ

арх
АСЕНО
Р
дата..... подп

важи за обект:Ремонт и обновяване спортна инфраструктура, гр. Вършец



Застрахователна полица № 18001P20003

Застрахователна компания "УНИКА" АД, срещу заплащане на застрахователна премия, се съгласява да застрахова интереси по начин и при условия, посочени в полицата.

- Вид застраховка: Професионална отговорност на лицата по чл. 171 от Закона за устройство на територията (ЗУТ)
- Застрахован: „Архитектурно студио Чангулев" ЕООД
  ЕИК 201440645
  ул." Д-р Васил Караконовски" № 1, офис 7
  гр.София
- Застрахован 171 от интерес: Професионалната отговорност на застрахования по чл. ЗУТ като проектант за изработване на инвестиционни проекти за строежи от първа категория.

  Ретроактивна дата по чл. 172, ал. 1, т. 2 от ЗУТ – датата на започване на горепосочената дейност на застрахования. Ако застрахованият е упражнявал тази дейност повече от пет години, ретроактивната дата е пет години преди датата на сключване на тази полица.
- Срок на застраховката: от 24.02.2018 год.
  до 23.02.2019 год.
- Застрахователна за сума: Отговорността на застрахователя по писмени претенции вреди от горепосочената дейност на застрахования е ограничена до BGN 150 000 (сто и петдесет хиляди) за едно застрахователно събитие и до BGN 300 000 (триста хиляди) в агрегат (с натрупване) за всички събития, настъпили в срока на застраховката.

  Годишна застрахователна сума:BGN 300 000 (триста хиляди).
- Условия: задължително Съгласно Наредбата за условията и реда за застраховане в проектирането и строителството.
- Застрахователна премия: Общо премия – 300.00 BGN
  Данък върху застрахователните премии по *ЗДЗП (2%) – 6.00 BGN
  Общо дължима сума – 306.00 (триста и шест) BGN

  Дължимата сума е платима еднократно с размер и срок на плащане, както следва:

Вноска	Премия BGN	Данък по ЗДЗП (2%)	Общо дължима сума	Срок на плащане

камара на инженерите в инвестиционното проектиране

КИИП

УДОСТОВЕРЕНИЕ

ЗА ПЪЛНА ПРОЕКТАНТСКА ПРАВОСПОСОБНОСТ

Регистрационен номер № 13265

Важи за 2018 година

инж. МИХАИЛ ГЕОРГИЕВ БАРЗОВ

ОБРАЗОВАТЕЛНО-КВАЛИФИКАЦИОННА СТЕПЕН

МАГИСТЪР

ПРОФЕСИОНАЛНА КВАЛИФИКАЦИЯ

СТРОИТЕЛЕН ИНЖЕНЕР

включен в регистъра на КИИП за лицата с пълна проектантска правоспособност с протоколно решение на УС на КИИП 64/29.01.2010 г. по части:

КОНСТРУКТИВНА
ОРГАНИЗАЦИЯ И ИЗПЪЛНЕНИЕ НА СТРОИТЕЛСТВОТО

Председател на РК

инж. Г. Кордов

КАМАРА НА ИНЖЕНЕРИТЕ В ИНВЕСТИЦИОННОТО ПРОЕКТИРАНЕ ... КИИП

Председател на КР

инж. А. Читев

Председател на УС на КИИП

инж. И. Каралеев

КИИП
ПЪЛНА ПРОЕКТАНТСКА ПРАВОСПОСОБНОСТ
Регистрационен № 13265
Секция: КСС
Части на проекта: по удостоверение за ПЪП
ВАЖИ С ВАЛИДНО УДОСТОВЕРЕНИЕ

0:2018

камара на инженерите в инвестиционното проектиране

КИИП

УДОСТОВЕРЕНИЕ

ЗА УПРАЖНЯВАНЕ НА

ТЕХНИЧЕСКИ КОНТРОЛ

ПО ЧАСТ

КОНСТРУКТИВНА

НА ИНВЕСТИЦИОННИТЕ ПРОЕКТИ

конструкции на сгради и съоръжения

ВАЖИ ЗА РЕГИСТЪР 2018 г.

инж. ГЕОРГИ КОНСТАНТИНОВ БАРЗОВ

РЕГИСТРАЦИОНЕН № 01288

ОБРАЗОВАТЕЛНО-КВАЛИФИКАЦИОННА СТЕПЕН

МАГИСТЪР

ПРОФЕСИОНАЛНА КВАЛИФИКАЦИЯ

СТРОИТЕЛЕН ИНЖЕНЕР ПО ХИДРОТЕХНИЧЕСКО СТРОИТЕЛСТВО

вписан(а) в публичния регистър на лицата упражняващи технически контрол с протоколно решение на УС на КИИП 110/27.06.2014 г. на основание чл. 142, ал. 10 на ЗУТ и раздел II от Наредба 2 на КИИП

Срок на валидност до 26.06.2019 година

КАМАРА НА ИНЖЕНЕРИТЕ В ИНВЕСТИЦИОННОТО ПРОЕКТИРАНЕ
Регистрационен № 1288
КИИП
2018
ТЕХНИЧЕСКИ КОНТРОЛ - част КОНСТРУКТИВНА
печат технически контрол

личен подпис

Председател на ИТК на КИИП

инж. К. Проданов

КАМАРА НА ИНЖЕНЕРИТЕ В ИНВЕСТИЦИОННОТО ПРОЕКТИРАНЕ
КИИП

Председател на УС на КИИП

инж. И. Каралеев

2018

Застрахователно акционерно дружество **Армеец**
www.armeec.bg

0000647839

ЗАСТРАХОВАТЕЛНА ПОЛИЦА № 000647837

Застраховка "Професионална отговорност на участниците в проектирането и строителството"

На основание Въпросник/предложение и съгласно Общите условия на застраховка "Професионална отговорност на участниците в проектирането и строителството" при платена застрахователна премия ЗАД "Армеец" приема да застрахова професионалната отговорност на:

Застрахован: „МБ ПРОЕКТ“ ЕООД ЕИК 201557545

гр. София, жк.Илинден бл.12.вх.2.ап.1

(трите имена/фирма, адрес, телефон, факс, ЕГН/ЕИК)

Представляван от: Михайл Георгиев Барзов – управител

(трите имена, длъжност)

Професионална дейност: X Проектант ☐ Консултант А ☐ Консултант Б ☐ Строител ☐ Лице, упражняващо строителен надзор

Консултант А: консултант, извършващ оценка за съответствието на инвестиционните проекти

Консултант Б: консултант, извършващ строителен надзор

Лице, упражняващо технически контрол

Застрахователно покритие: ■ Клауза А - за всички обекти по чл. 171 от ЗУТ ☐ Клауза Б - само за един обект по чл. 173 ал.1 от ЗУТ

Строителен обект: (само за Клауза Б)

(наименование и адрес)

Лимити на отговорност (в лева)	Дейност 1: ПРОЕКТАНТ	Дейност 2:	Дейност 3: .....
Лимит за едно събитие, в т.ч.:	50 000 лв.		
лимит за имуществени вреди			
лимит за неимуществени вреди			
лимит за едно увредено лице			
Общ лимит на отговорност	100 000 лв.		

Самоучастие на застрахования: не се прилага

Срок на застраховката: месеца от 00.00 часа на **4.01.2018 г.** до 24.00 часа на **3.01.2019 г.**

Ретроактивна дата: **03.01.2013г.** год.

Застраховката влиза в сила не по-рано от 00.00 часа на деня, следващ постъпването на застрахователната премия или първата вноска от нея (при разсрочено плащане) в брой или по банков път по сметката на Застрахователя.

Застрахователна премия: **100,00** лева; **2%ЗДЗП:** 2,00 лева; **ОБЩО ДЪЛЖИМА СУМА:** **102,00** лева.

словом: **СТО И ДВА ЛЕВА**

Начин на плащане: ■ еднократно ☐ разсрочено ☐ в брой **по банков път**

Вноска / Падеж	I-ва/ 03.01.2017 г.	II-ра/ .....20..... г.	III-та/ .....20..... г.	IV-та/ .....20..... г.
Премия, лв:	100 лв.			
2% ЗДЗП в лв:	2 лв.			
Обща сума в лв:	102 лв.			

В случаите на разсрочено плащане вноските от застрахователната премия се плащат в срока, посочен в Полицата. При неплащане на разсрочена вноска от застрахователната премия застрахователният договор се прекратява в 24,00 часа на петнадесетия ден от падежа на неплатената разсрочена вноска.

Дата и място на издаване на полицата: **3.01.2018 г.** год. гр. гр. София

Настоящата Полица, Въпросник/предложението, Общите условия за застраховка "Професионална отговорност на участниците в проектирането и строителството", всички Добавъци и други придружаващи документи са неразделна част от застрахователния договор.

Застрахователен посредник: „ЗБ Арив инс“ ООД, гр. София, бул. „Гоце Делчев“ 100, код 10090156

(име, адрес и код)

Получих Общите условия на застраховка "Професионална отговорност на участниците в проектирането и строителството", запознах се с тях и заявявам, че ги приемам.

Застрахован:

(подпис и печат)

Застраховател:

(подпис и печат)

БУЛСТАТ №121076907 Разрешение за застрахователна дейност № 7/15.06.98Г. НА ДЗН

ЗАСТРАХОВАТЕЛНО АКЦИОНЕРНО ДРУЖЕСТВО
Армеец
www.armeec.bg

0000647838

ЗАСТРАХОВАТЕЛНА ПОЛИЦА № 0000647838

Застраховка "Професионална отговорност на участниците в проектирането и строителството"

На основание Въпросник/предложение и съгласно Общите условия на застраховка "Професионална отговорност на участниците в проектирането и строителството" при платена застрахователна премия ЗАД "Армеец" приема да застрахова професионалната отговорност на:

Застрахован: Георги Константинов Барзов ЕГН:5909186963

гр. София, жк.Младост 1, бл.37,ап.24

(трите имена/фирма, адрес, телефон, факс, ЕГН/ЕИК)

Представляван от: _____

(трите имена, длъжност)

Професионална дейност: Проектант ☐ Консултант А ☐ Консултант Б ☐ Строител ☐ Лице, упражняващо строителен надзор

Консултант А: консултант, извършващ оценка за съответствието на инвестиционните проекти

Консултант Б: консултант, извършващ строителен надзор

☒ **Лице, упражняващо технически контрол**

Застрахователно покритие: ■ Клауза А - за всички обекти по чл. 171 от ЗУТ ☐ Клауза Б - само за един обект по чл. 173 ал.1 от ЗУТ

Строителен обект: _____

(само за Клауза Б) _____

(наименование и адрес)

Лимити на отговорност (в лева)	Дейност 1: ПРОЕКТАНТ	Дейност 2:	Дейност 3: .....
Лимит за едно събитие, в т.ч.:	50 000 лв.		
лимит за имуществени вреди			
лимит за неимуществени вреди			
лимит за едно увредено лице			
Общ лимит на отговорност	100 000 лв.		

Самоучастие на застрахования: не се прилага

Срок на застраховката: месеца от 00.00 часа на **4.01.2018 г.** до 24.00 часа на **03.01.2019г.**

Ретроактивна дата: **3.01.2015 г.** год.

Застраховката влиза в сила не по-рано от 00.00 часа на деня, следващ постъпването на застрахователната премия или първата вноска от нея (при разсрочено плащане) в брой или по банков път по сметката на Застрахователя.

Застрахователна премия: 100,00 лева; **2%ЗДЗП:** 2,00 лева; **ОБЩО ДЪЛЖИМА СУМА:** 102,00 лева.

словом: СТО И ДВА ЛЕВА

Начин на плащане: ■ еднократно ☐ разсрочено ☐ в брой по банков път

Вноска / Падеж	I-ва/ 03.01.2018г.	II-ра/ .....20..... г.	III-та/ .....20..... г.	IV-та/ .....20..... г.
Премия, лв:	100 лв.			
2% ЗДЗП в лв:	2 лв.			
Обща сума в лв:	102 лв.			

В случаите на разсрочено плащане вноските от застрахователната премия се плащат в срока, посочен в Полицата. При неплащане на разсрочена вноска от застрахователната премия застрахователният договор се прекратява в 24,00 часа на петнадесетия ден от датата на падежа на неплатената разсрочена вноска.

Дата и място на издаване на полицата: **03.01.2018г.** год. гр. гр. София

Настоящата Полица, Въпросник/предложението, Общите условия за застраховка "Професионална отговорност на участниците в проектирането и строителството", всички Допълващи и други придружаващи документи са неразделна част от застрахователния

Застрахователен посредник: **„ЗБ Арив нис" ООД, гр. София, бул. „Гоце Делчев" 100, код 10090156**

(име, адрес и код)

Получих Общите условия на застраховка "Професионална отговорност на участниците в проектирането и строителството", запознах се с тях и заявявам, че ги приемам.

Застрахован:

(подпис и печат)

Застраховател:

(подпис и печат)

БУЛСТАТ №121076907 Разрешение за застрахователна дейност № 7715 06.95Г НА ДЗН

КОНСТРУКТИВНО СТАНОВИЩЕ

ОБЕКТ: Ремонт и обновяване на спортна инфраструктура, гр. Вършец

ВЪЗЛОЖИТЕЛ: Община Вършец

ЧАСТ: Строителни конструкции

Настоящото становище се отнася за ремонт и обновяване на две съществуващи спортни игрища, намиращи се на територията на Градски парк в гр.Вършец. Съгласно архитектурното решение не се засягат конструктивни елементи и предвидените ремонтни дейности са свързани с довършителни работи – полагане на нови настили, бордюри, боядисване, почистване и пренареждане на съществуваща тротоарна настилка.

В зоната на волейболното игрище следва да се изпълни изкоп с дълбочина 30см. Обратната засипка под настилката да се изпълни от уплътнен чакъл на пластове от по 15см като се постига обемна плътност не по-малка от 95% от нормативната обемна плътност на скелета. Върху нея следва да се положи изкуствена трева с дебелина 20мм.

Предвижда се и ремонт на съществуваща бетонова трибуна, като обрушеният бетон следва да бъде възстановен с циментов разтвор.

В сила са следните нормативни документи:

- БДС EN 1991 Еврокод 1: Въздействие върху конструкциите;
- БДС EN 1992 Еврокод 2: Проектиране на бетонни и стоманобетонни конструкции;
- БДС EN 1997 Еврокод 7: Геотехническо проектиране;

Като заключение – предвидените ремонтни дейности могат да бъдат извършени и обектът може да бъде използван по предназначение.

Юни 2018г.

КАМАРА НА ИНЖЕНЕРИТЕ В ИНВЕСТИЦИОННОТО ПРОЕКТИРАНЕ
КИИП
Регистрационен № 13265
Секция: КСС
Части на проекта: по удостоверение за ПИП
ПЪЛНА ПРОЕКТАНТСКА ПРАВОСПОСОБНОСТ
инж. МИХАИЛ ГЕОРГИЕВ БАРЗОВ
Подпис:
ВАЖИ С ВАЛИДНО УДОСТОВЕРЕНИЕ ЗА ПИП

Изготвил:
/инж.М.Барзов/
диплома серия УАСГ-2007,
рег.No.35770/2007 No.024349
Строителен инженер
Рег. № КИИП – 13265

КАМАРА НА ИНЖЕНЕРИТЕ В ИНВЕСТИЦИОННОТО ПРОЕКТИРАНЕ
КИИП
Регистрационен № 1288
инж. ГЕ КОНСТАНТИНОВ БА
-05- 2018
/дата/
/подпис
ТЕХНИЧЕСКИ КОНТРОЛ - част КОНСТРУКТИВНА

ОБЩИНА ВЪРШЕЦ
ОДОБРЯВАМ И СЪГЛАСУВАМ
проект вх.№ 25 Дата 02-07-2018
по решение на ОБЩ.СЪВЕТ по Т.точка 3.3
протокол № 3 от
и поправка с
Дата 02-07-2018 Гл.архит
гр.Вършец

Община Вършец

Обект: Ремонт и обновяване на спортна инфраструктура, гр. Вършец

Възложител: Община Вършец

Част: Архитектура

СЪДЪРЖАНИЕ НА ГРАФИЧНАТА ЧАСТ

1. Ситуация – игрища М 1:500
2. Проектно решение – игрища М 1:100

Обяснителна записка

I. Обща част:

1. Проектът е разработен след възлагане от Община Вършец ,

2. Проектът е разработван на база Виза за проектиране с № 140/ 25.06.2018г., издадена от главния архитект на община Вършец ;

3. Проектът е разработван на база геодезическо заснемане ;

4. За разработване на проекта са спазени нормативните изисквания в следните документи:

- Закон за устройство на територията.
- Наредба № 4 от 21 май 2001 г., за обхвата и съдържанието на инвестиционните проекти;
- Наредба № 4 от 1 юли 2009 г. за проектиране, изпълнение и поддържане на строежите в съответствие с изискванията за достъпна среда за населението, включително за хората с увреждания;
- Наредба № 1 от 12 януари 2009 г. За условията и р устройството и безопасността на площадките за игра;

ПЪЛНА ПРОЕКТАНТСКА ПРАВОС
арх. ВЛ
АСЕНОВ Ч
Рег. N
дата..... подпис....

II. Информация за обекта и съществуващото положение:

Обектът се намира в Градски парк Вършец, гр.Вършец, община „Вършец" с в ПИ 12961.40.913 според кадастралната карта на гр. Вършец, м. „Парк".

III. Проектно решение


Предвижда се ремонт и обновяване на две съществуващи спортни игрища на територията на Градски парк в гр.Вършец, община Вършец.

На мястото на съществуващото баскетболно игрище ще се извърши фрезоване на един слой от съществуващото асфалтово покритие, полагане на нов слой с дебелина 5см. И полагане на акрилна настилка - „Cushion" система с дебелина 2/3мм, след което игрището ще бъде разчертано и оборудвано с два броя баскетболни кошове. Предвижда се почистване и ремонт на компрометирани участъци от съществуващия отводнителен улей, както и почистване и ремонт на съществуващ бордюр – където е необходимо.

На територията на съществуващото волейболно игрище ще бъде извършен изкоп с дълбочина 30 см., след което ще бъде доставена, растлана и валирана – трамбована баластра на 2 пласта – по-ситна и по-едра фракция. Проектното решение предвижда на това игрище да бъде монтирана изкуствена трева за спортни игрища с дебелина – 20 мм., както и разчертаване на волейболно игрище с бели ленти и поставяне на волейболно оборудване. Ще бъдат почистени, ремонтирани или подменени компрометираните учстъци на съществуващият бордюр. За осъществяване на отводняването на волейболното игрище е предвиден монтаж на дренажна тръба с геотекстил и попивен кладенец.

Предвиден е демонтаж на водопроводна тръба, минаваща през волейболното игрище.

Предвидено е изграждането на бордюр – кашпа, около съществуващото дърво, намиращо се в игрището, на минимум 50 см от ствола му ка
посипка с хумусен слой и затревяване.

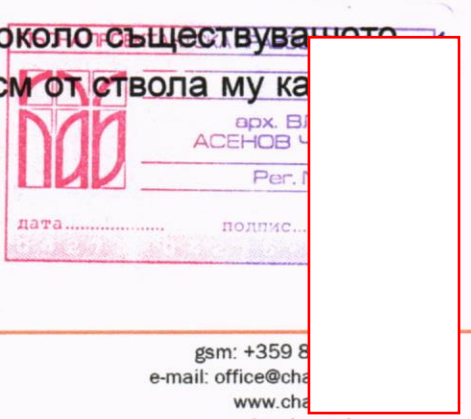

Проектът предвижда ремонт и изкърпване на компрометирани участъци от съществуващ стъпаловиден, бетонов подиум принадлежащ към съществуващото волейболно игрище – където е необходимо, както и неговото боядисване.

В проектното решение е заложен демонтаж на съществуващите скамейки, почистване на терена, полагане на фракция и посипка на тяхното място, доставка и монтаж на олекотени трибуни, предоставящи 18 места.

В проектът са предвидени и съпътстващи дейности свързани с почистване на съществуващата ограда от растителност, ремонт на компрометирани участъци и боядисването й. Предвижда се и почистване, претърсване и пренареждане на съществуваща тротоарна настилка, където е необходимо.

Предвидена е доставка и монтаж на 4 броя кошчета за отпадъци в рамките на баскетболното и волейболното игрище.

IV. <u>Технически показатели:</u>

ЗП на площадка – баскетболно игрище: 405.30 кв.м.
ЗП на площадка – волейболно игрище: 362.10 кв.м.

ПЪЛНА ПРОЕКТАНТСКА ПРАВОСПОСОБНОСТ
арх. АСЕНОВ
дата ..... подпис

[redacted]

съставил:
/арх. Владимир Чангу[redacted]

Съгласували:

АРХ	арх. Владимир Чангулев
СК	инж. Михаил Барзов
Геодезия	инж. Андрей Станишков

[redacted]

ОБЩИНА ВЪРШЕЦ
ОДОБРЯВАМ И СЪГЛАСУВАМ
проект вх.№ 25 Дата 2018
по решение на ОБЩЕСЪВЕТ по
протокол № 3 от 0
и поправка с
Дата 02-07-2018 Гл.ар
гр.Вършец

[redacted]

Вършец

КОЛИЧЕСТВЕНА СМЕТКА

„Ремонт и обновяване на спортна инфраструктура, гр. Вършец“

Поз. No	Наименование на СМР	Ед. мярка	Количество
	АРХИТЕКТУРА		
	Баскетболно игрище		
1	Фрезоване на един слой асфалтово покритие – 5см. Включително извозване	м³	20.03
2	Доставка и полагане на един слой ново асфалтово покритие – 5см.	м³	20.03
3	Доставка и полагане на акрилна система, състояща се от разливна каучукова и акрилна настилка с обща дебелина 2/3мм	м²	400.52
3	Почистване и ремонт на компрометирани учатъци от съществуващ бордюр	м'	83.31
4	Разчертаване на игрище за баскетбол	бр.	1.00
5	Демонтиране на съществуващо оборудване за баскетбол и волейбол	бр.	2.00
6	Доставка и монтаж на баскетболна конструкция с проекция минимум 1.4м, изработена съглано EN 1270 Баскетболната конструкция включва: -ботуши за захващане на баскетболната конструкция, изработени от стомана -горещо поцинкована баскетболна конструкция с размер на профила минимум 120x120x3mm -баскетболно табло с горещо поцинкована рамка с размери 108x105cm. -вандалоустойчив баскетболен ринг, изработен от стомана, горещо поцинкован -поцинкована метална мрежа за баскетбол	бр.	2.00
7	Почистване и ремонт на компрометирани участъци от съществуващ улей за отводняване	м'	24.02
	Волейболно игрище		
8	Масов изкоп с дълбочина 30 см, включително извозване	м³	107.73
9	Доставка, разстилане и валиране на трамбована баластра – 30 см. на 2 пласта - по-едра и по-ситна фракция	м³	107.73
10	Доставка и полагане на изкуствена трева за спортни игрища 20 мм, включително лепило, лента и кварцов пясък	м²	359.11
11	Разчертаване на игрище за волейбол с бяла изкуствена трева- 20мм с включително лепило, лента и кварцов пясък	бр.	1.00
12	Доставка и монтаж на дренажна тръба с геотекстил и попивен кладенец за отводняване на волейболно игрище	м'	23.86
13	Доставка и монтаж на оборудване за волейбол, изработено съглано EN 1270 Оборудването включва: - Два броя волейболни стълбове, изработени от алуминиев профил/ вътрепно подсилен/ с диаметър минимум 100см. - вертикално опъващо устройство -закрепващи елементи за мрежата -ръкохватка -ботуши за захващане на волейболните стълбове, изработени от стомана -волейболна мрежа с антени	бр.	1.00
14	Почистване и ремонт на компрометирани учатъци от съществуващ бордюр	м'	54.67
15	Изграждане на бордюр за ограждане на съществуващо дърво на минимум 50 см от ствола.	м'	3.00
16	Посипка с хумусен слой и затревяване	м²	1.00
17	Ремонт и изкърпване на компрометирани участъци от съществуващ стъпаловиден,бетонов подиум - където е необходимо	м²	38,38
18	Боядисване на съществуващ стъпаловиден бетонов подиум	м²	38,38
19	Демонтаж на съществуваща водопроводна тръба	м'	27.12
	Съпътстващи		
20	Почистване, претърсване и пренареждане на съществуваща тротоарна настилка, където е необходимо	м²	425.25
21	Почистване на съществуваща ограда от растителност	м'	160.01
22	Ремонт на компроментирани участъци и боядисване на съществуваща метална ограда и колове	м'	160.01
23	Демонтаж на съществуващи трибуни и почистване на терен	м²	85.07
24	Почистване, полагане на фракция и посипка на място на съществуващи трибуни	м²	85.07

ПЪЛНА ПРОЕКТАНТСКА ГРАВ... арх. Е... АСЕНОВ... дата..... подпис.....


Поз. No	Наименование на СМР	Ед. мярка	Количество
25	Доставка и монтаж на олекотени трибуна: - Полимерно боядисана конструкция с минимални размери 3,00 м х 2,20 м,височина h=0.80 м.,изработена от стоманени профили и алуминеиви пътеки - 18 места за сядане, осигурени от PVC седалки с облегалка /с възможност за избор на цвят/	бр.	8.00
26	Доставка и монтаж на кош за отпадъци - тръбна конструкция - прахово боядисана метална конструкция	бр.	4.00

ПЪЛНА ПРОЕКТАНТСКА ПРАВОСПОСОБНОСТ

Per. 275

дата ..... подпис .....

Съставил: /арх. Вл. Ча в/

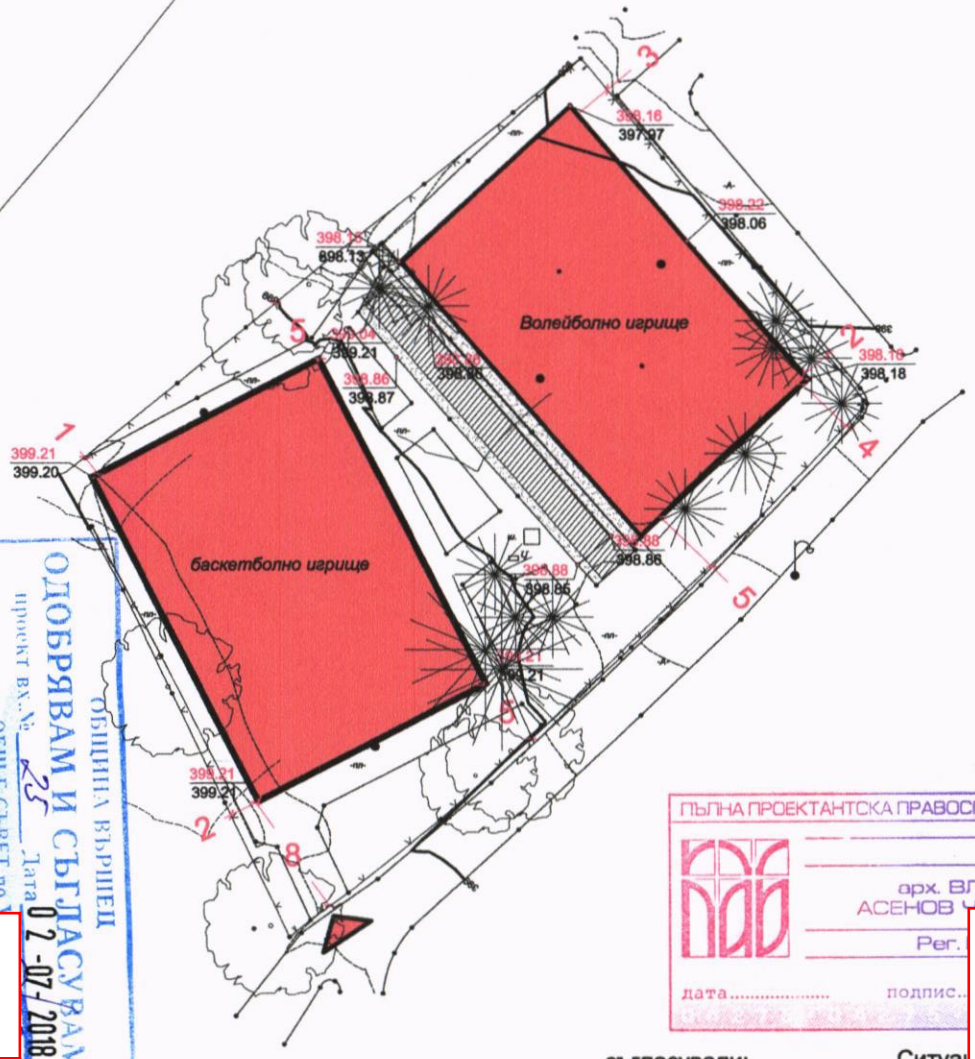

ЛЕГЕНДА:

- Разработван обект
- Вход
- озеленяване
- тротоарни плочи
- Стъпаловиден бетонов подиум
- Проектни трибуни

ТЕХНИКО-ИКОНОМИЧЕСКИ ПОКАЗАТЕЛИ:

ЗП на площадка за баскетбол - 405.30 кв.м.

ЗП на площадка за волейбол - 362.10 кв.м.

ОДОБРЯВАМ И СЪГЛАСУВАМ
Дата 02-07-2018
Главен архитект*
гр. Вършец

ОБЩИНА ВЪРШЕЦ
проект вх.№ 25 Дата 02-07-2018
по решение на ОБЩЕСЪВЕТ
протокол № 3 от 02
за поправка с

ПЪЛНА ПРОЕКТАНТСКА ПРАВОСПОСОБНОСТ
арх. ВЛАДИМИР АСЕНОВ ЧАНГУЛЕВ
Рег. 75
дата ..... подпис .....

съгласували:	Ситуа
АРХ	арх. Владимир Чангулев
СК	инж. Михаил Барзов
Геодезия	инж. Андрей Станишков

"Архитектурно студио Чангулев" ЕООД
София, ул."д-р Васил Караконовски" N 1, офис 7
www.changulev.com, 00359898215549, 00359887227329

Обект: Ремонт и обновяване на спортна инфраструктура, гр. Вършец

възложител:	Община Вършец	
чертеж:	Ситуация - игрища	част: Арх.
проектант:	арх. Владимир Чангулев	ст 01 / 02 за ТП
начертал:	Даниела Георгиева	1:500 сия 01

съгласувал възложител: .....

Управител:	арх. Владимир Чангулев	06.2018 г.

Changulev architectural studio

ОБЩИНА ВЪРШЕЦ


3540 гр.Вършец, бул.България 10, обл. Монтана
Тел: 09527/ 22-22; факс: 09527/ 23-23
www.varshets.bg
e-mail : admin_varshetz @ mail.bg

ОТДЕЛ „УСТРОЙСТВО НА ТЕРИТОРИЯТА“

Скица № 140 / 25.06.2018 г.

За **проектиране и изграждане на две спортни площадки** **М 1:5000**
в **п.и. 12961.40.913** от кадастралната карта на гр.Вършец.


Според кадастралната карта целия имот **12961.40.913** е **306092** кв.м. и е собственост на :
ОБЩИНА ВЪРШЕЦ – АПОС №309/07.12.2011 г.

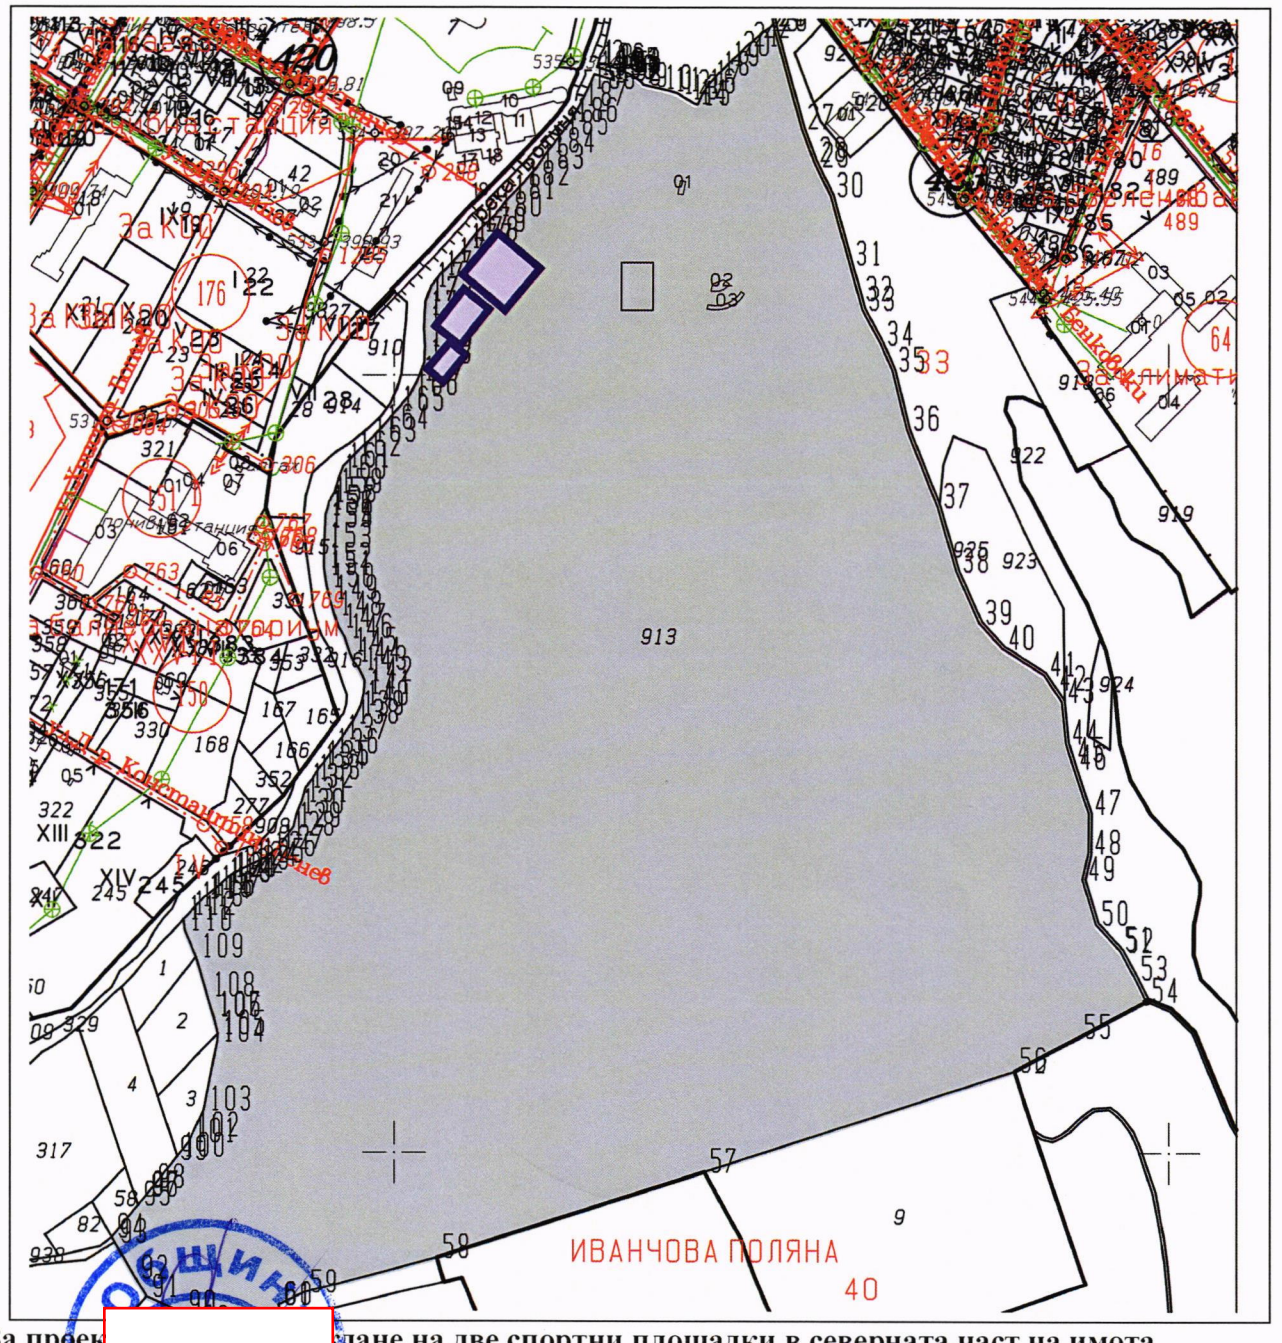

За проек[redacted]дане на две спортни площадки в северната част на имота

Издал :..[redacted]Гл.Стоянов) **Проверил:[redacted]к.Ивайло Георгиев)**
Гл.архитект Община Вършец

гр.ВЪРШЕЦ дата : 25.06.2018 г.
Настоящата скица е издадена служебно

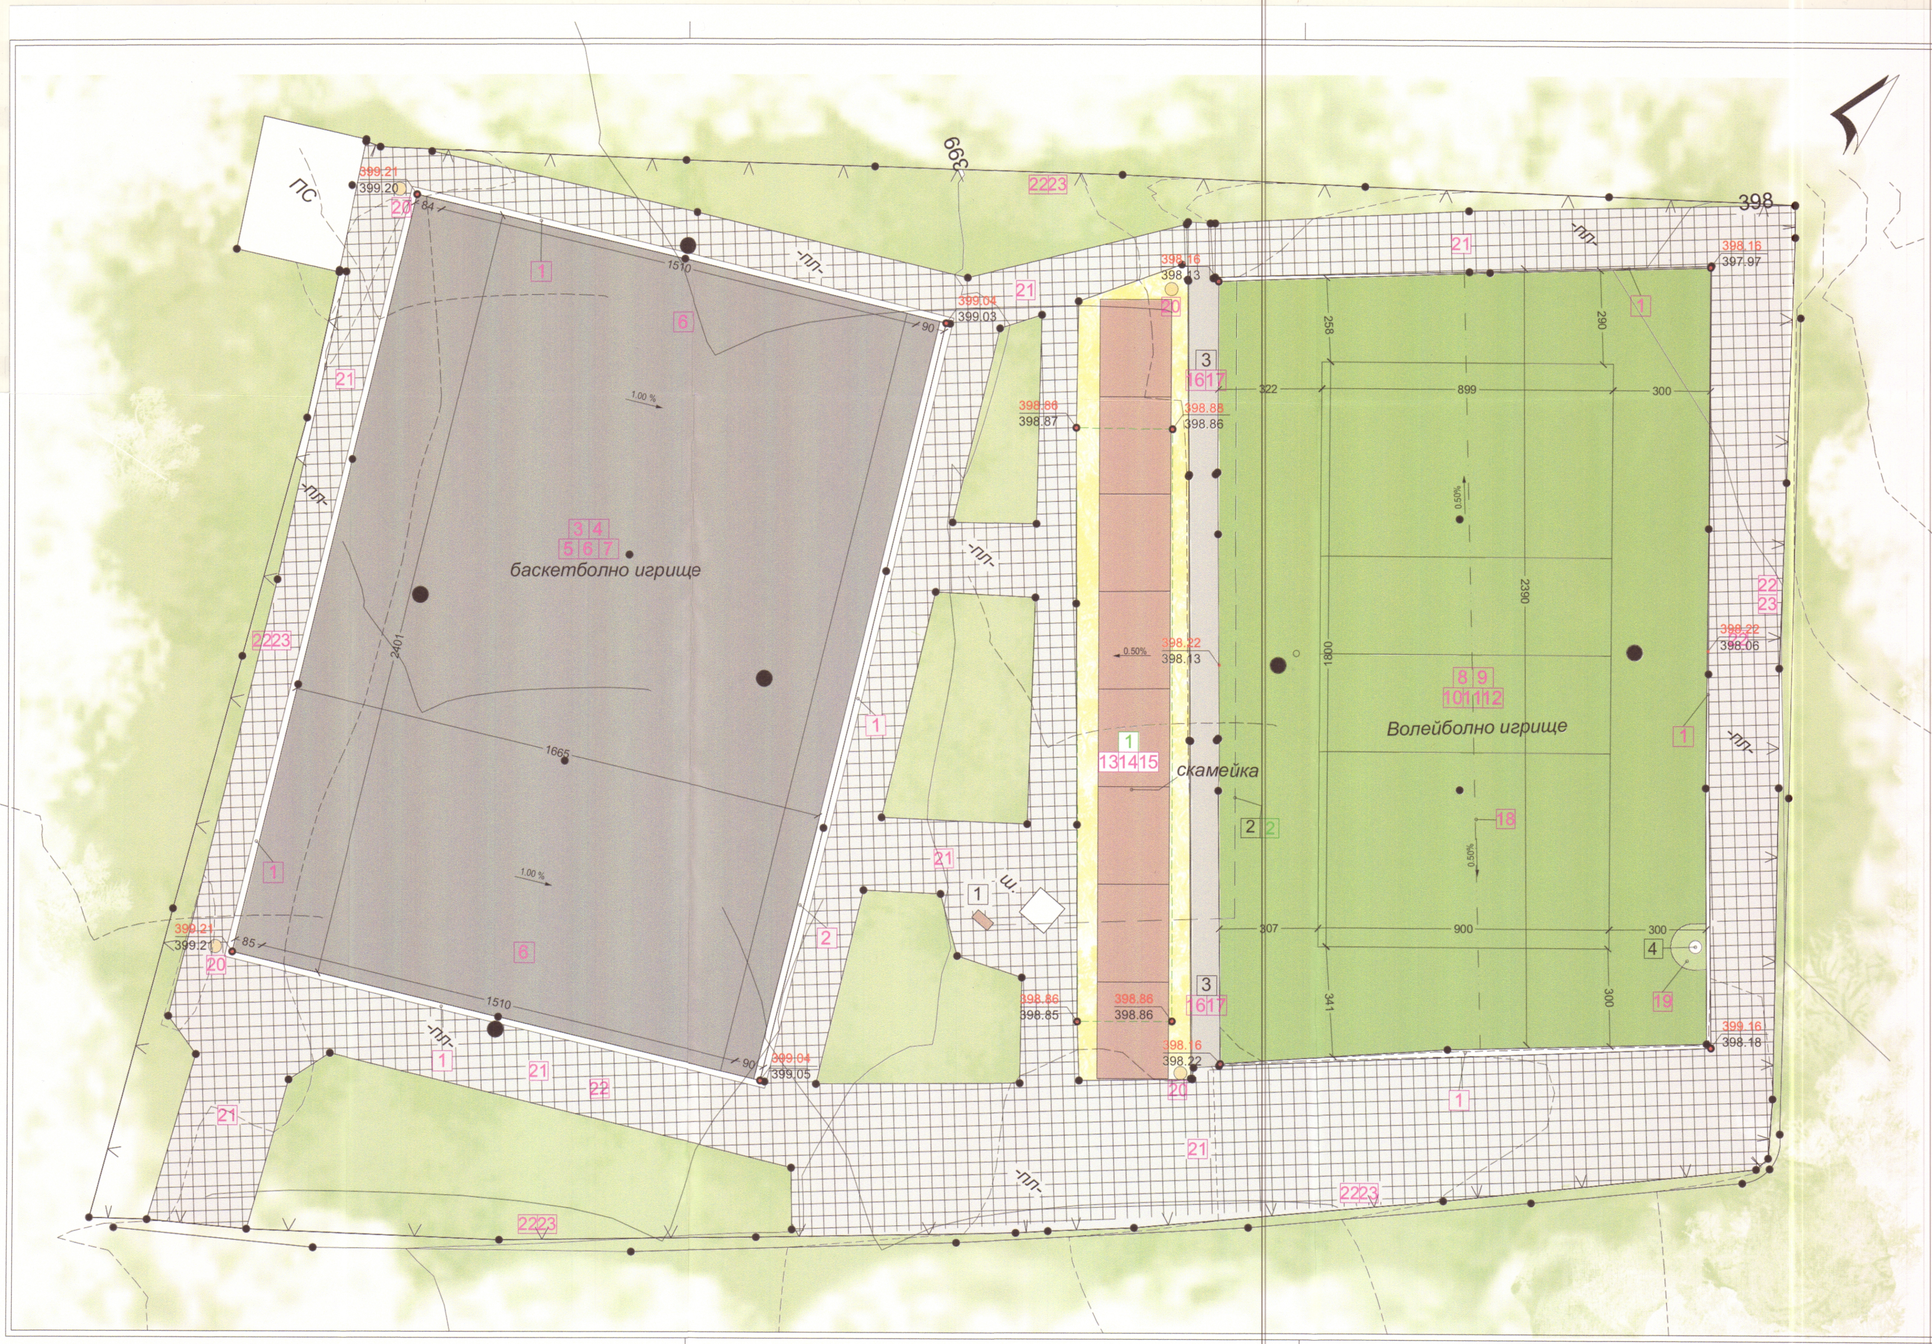

ЛЕГЕНДА

1 Съществуваща чешма

2 Съществуваща водопроводна тръба

3 Съществуващ стъпаловиден, бетонов подиум

4 ствол на съществуващо иглолистно дърво

- ДЕМОНТАЖНИ ДЕЙНОСТИ

1 Демонтаж на съществуващи трибуни

2 Демонтаж на съществуваща водопроводна тръба

- НОВИ ДЕЙНОСТИ

1 Почистване и ремонт на компрометирани участъци от съществуващ бордюр

2 Почистване и ремонт на компрометирани участъци от съществуващ отводнителен улей

3 Фрезоване на един слой асфалтово покритие - 5см, и извозване

4 Доставка и полагане на един слой ново асфалтово покритие - 5см.

5 Доставка и полагане на акрилна система, състояща се от разливна каучукова и акрилна настилка с обща дебелина 2/3мм

6 Разчертаване на баскетболно игрище

7 Доставка и монтаж на баскетболна конструкция с проекция минимум 1.4м, изработена съгласно EN 1270
Баскетболната конструкция включва:
- ботуши за захващане на баскетболната конструкция, изработени от стомана
- горещо поцинкована баскетболна конструкция с размер на профила минимум 120x120x3mm
- баскетболно табло с горещо поцинкована рамка с размери 108x105cm.
- вандалоустойчив баскетболен ринг, изработен от стомана, горещо поцинкован
- поцинкована метална мрежа за баскетбол

8 Масов изкоп с дълбочина 30см

9 Доставка , растилане и валиране на трамбована баластра - 2 пласта

10 Доставка и полагане на изкуствена трева за спортни игрища

11 Разчертаване на игрище за волейбол с бяла изкуствена трева- 20мм с включително лепило, лента и кварцов пясък

12 Доставка и монтаж на оборудване за волейбол, изработено съгласно EN 1270
Оборудването включва:
- Два броя волейболни стълбове, изработени от алуминиев профил /вътрешно подсилен/ с диаметър минимум 100см.
- вертикално опъващо устройство
- закрепващи елементи за мрежата
- ръкохватка
- ботуши за захващане на волейболните стълбове, изработени от стомана
- волейболна мрежа с антени

13 Почистване на терен на мястото на демонтирани съществуващи трибуни

14 Полагане на фракция и посипка на място на демонтирани съществуващи трибуни мин. 10 см

15 Доставка и монтаж на олекотени трибуна:
- Полимерно боядисана конструкция с минимални размери 3,00 м x 2,20 м,височина h=0,80 м.,изработена от стоманени профили и алуминиеви пътеки
- 18 места за сядане, осигурени от PVC седалки с облегалка /с възможност за избор на цвят/

16 Ремонт и изкърпване на компрометирани участъци от съществуващ стъпаловиден, бетонов подиум - където е необходимо

17 Боядиване на съществуващ стъпаловиден, бетонов подиум

18 Доставка и монтаж на дренажна тръба с геотекстил и попивен кладенец за отводняване на волейболно игрище

19 Изграждане на бордюр (кашпа) около съществуващо дърво на минимум 50см около ствола, посипка с хумусен слой и затревяване

20 Доставка и монтаж на кош за отпадъци
- тръбна конструкция
- прахово боядисана метална конструкция

21 Почистване, претърсване и пренареждане на съществуваща тротоарна настилка, където е необходимо

22 Почистване на съществуваща ограда от растителност

23 Ремонт на компрометирани участъци и боядисване на съществуваща метална ограда

ОБЩИНА ВЪРШЕЦ
ОДОБРЯВАМ И СЪГЛАСУВАМ
проект вх.№ 255 Дата 04.07.2018
по решение на ОБЩ.СЪВЕТ по протокол № 3 от 27.07.2
заповед №
Дата 02-07-2018 Архитект
гр.Вършец

ПЪЛНА ПРОЕКТАНТСКА ПРАВОСПОСОБНОСТ
арх. ВЛ
АСЕНОВ
Рег.№
дата подпис

Changulev
"Архитектурно студио Чангулев" ЕООД
София, ул."д-р Васил Караконовски" N 1, офис 7
www.changulev.com, 003598982155 49, 003598872273 29

Обект: Ремонт и обновяване на спортна инфраструктура, гр. Вършец

възложител:	Община В	
чертеж:	Проектно решение - игриц	част: Арх.
		лист 02 / 02
проектант:	арх. Владимир Чангулев	фаза ТП
		М 1:100
начертал:	Даниела Георгиева	Версия 01
съгласувал възложител:		
Управител:	арх. Владимир Чангулев	06.2018 г.

Проектно реш ица
М 1:100

съгласували:

АРХ	арх. Владимир Чангулев
СК	инж. Михаил Барзов
Геодезия	инж. Андрей Станишков

Changulev
architectural studio

ИНВЕСТИЦИОНЕН ПРОЕКТ

Обект: Ремонт и обновяване на спортна инфраструктура, гр Вършец

Възложител: Община Вършец

Част: Геодезия

Фаза : ТП

ОБЩИНА ВЪРШЕЦ
ОДОБРЯВАМ И СЪГЛАСУВАМ
проект вх.№ 23 Дата 02-07-2018
по решение на ОБЩ.Е.СЪВЕТ по УТ
протокол № 3 от 02-07-
и поправка с
Дата 02-07-2018 гл.архитект
гр.Вършец

Общинска Вършец

Съгласували:

АРХ	арх. Владимир Чангулев
СК	инж. М Барзов

КАМАРА НА ИНЖЕНЕРИТЕ В ИНВЕСТИЦИОННОТО ПРОЕКТИРАНЕ
КИИП
ПЪЛНА ПРОЕКТАНТСКА ПРАВОСПОСОБНОСТ
Регистрационен № 27005
Секция: ГПГ
инж. АНДРЕЙ КРУМОВ СТАНИШКОВ
Части на проекта: Удостоверение за ППП
Подпис .....
ВАЖИ С ВАЛИДНО УДОСТОВЕРЕНИЕ ЗА ППП ЗА ТЕКУЩАТА ГОДИНА

Проектант:
/инж. Андрей Станишков/

Съгласувал Възложител:
/.....

Управител:
/арх. Владимир Чангулев/
„Архитектурно студио Чангулев" ЕООД

Changulev architectural studio

гр. София - Юни 2018 г.

България
София 1632
ж.к. Овча Купел 1
ул." д-р Васил Караконовски" 1, офис 7 (партер)

gsm: +359 89 8215549
e-mail: office@changulev.com
www.changulev.com
www.print.changulev.com

ОБЯСНИТЕЛНА ЗАПИСКА

ОБЕКТ:

РЕМОНТ И ОБНОВЯВАНЕ НА СПОРТНА ИНФРАСТРУКТУРА, ГР ВЪРШЕЦ

ВЪЗЛОЖИТЕЛ:

ОБЩИНА ВЪРШЕЦ

На основание задание на възложителите е изработен настоящия проект за вертикално планиране по част "Геодезия" като неразделна част от инвестиционния проект.

В настоящият проект са представени следните графични разработки:

I. ГЕОДЕЗИЧЕСКО ЗАСНЕМАНЕ

I.1. Работна геодезическа основа

За нуждите на геодезическото заснемане бе създадена работна геодезическа основа, определена чрез GPS измервания. GPS измерванията са изпълнени в реално време, като за целта е използван двучестотен GPS приемник модел Leica 1200. GPS приемника е позициониран на всяка точка от новопределеното РГО, с продължителност минимум 30 сек., като интервала на измерване е през 1 сек. при фиксирано решение със средна квадратна грешка по положение и височина не по голяма от 5 см. Използвана е виртуална базова станция /BASE 732/ от лицензирана GNSS мрежа на ГЕОНЕТ, за която е спазено изискването за растояние не по голямо от 10 км от новоопределената РГО.

Създадени са 2 бр. точки от РГО с номера РТ 100 и РТ 200. Точки РТ 100 и РТ 200 са стабилизирани съответно с геодезически пирон и дървен кол. Координатите на точките са определени в координатна система БГС 2005 и елипсоидна височкина. Регистър на точките от РГО, както и тези допълнително определени от ъглово линейните измервания са представени в таблицата по долу:

КООРДИНАТЕН РЕГИСТЪР НА ИЗХОДНИ ТОЧКИ

Координатна система БГС 2005

Височинна система Балтийска

№	X [m]	Y [m]	H [m]
рт 100	4786059.409	320048.939	399.223
рт 200	4786016.653	320042.127	399.177
лт 300	4786054.290	320069.527	399.164
лт 400	4786051.510	320091.359	398.399

България
София 1632
ж.к. Овча Купел 1
ул." д-р Васил Караконовски" 1, офис 7 (партер)

gsm: +359 89 8215549
e-mail: office@changulev.com
www.changulev.com
www.print.changulev.com

I.2. Тахиметрична снимка

Геодезическото заснемане е изпълнено по метода на класическата тахиметрична снимка. Тахиметричната снимка е извършена чрез преки полярни геодезически измервания с тотална станция Topcon GTS225 с точност на измерваните ъгли ±5" и точност на измерваните дължини ±(3mm+2ppm) в комплект със стандартни принадлежности.

Подробната тахиметрична снимка е извършена по характерни места от терена. В снимката са включени и всички инфраструктурни и ситуационни елементи в района на проектиране.

Координираните подробни точки са избирани така, че да се опишат достатъчно точно и представително пътната настилка, съоръженията и прилежащия терен. Координатите на подробните точки са изчислени чрез софтуера "TPLAN WIN".

I.3. Цифров модел

Създаден е цифров модел и ситуация на терена в района на проектиране попадащ в ПИ 12961.40.913 по КККР на град Вършец. Изобразени са заснетите контури на терена, алеите и съораженията. Теренът е изобразен чрез хоризонтали със сечение по основните хоризонтали 0.20м. и коти на подробните точки.

Използвана е също и извадка от КККР на град Вършец.

II. ВЕРТИКАЛНА ПЛАНИРОВКА

Работната вертикална планировка е съобразена със съществуващия терен и алеи за достъп.

Баскетболната площадка е предвидена с едностранен наклон 1%, така че повърхностните води да се отвеждат гравитачно към отводнителния улей. Волейболната площадката е предвидена с наклон 0.5 %. Размерите на последните са посочени в графичната част.

За избягване на аварии и нещастни случаи преди започване на изкопните работи да се маркират местата на подземните проводи.

III. ТРАСИРОВЪЧЕН ПЛАН

Трасировката е разработена, като за изходни точки се използуват гореописаните точки от РГО използвани за геодезическата снимка / рт 100, рт 200, лт 300 и лт 400/. Трасирането може да се извърши по координати. Дадени са правоъгълни координати за контура на спортните площадки, както и на други характерни места от вертикалната планировка. Така подготвените трасировъчни данни могат да се използват във всички етапи от строителството. При разработването на трасировъчния план данните за форма и размери на обектите са взети от архитектурният проект.

Настоящият проект е изработен съгласно „Инструкция за изработване, прилагане и поддържане на планове за вертикално планиране".

ОБЩИНА ВЪРШЕЦ
ОДОБРЯВАМ И СЪГЛАСУВАМ
проект вх.№ 25 Дата 02
по решение на ОБЩ.Е.СЪВЕТ по УТ
протокол № 3 от 02
и поправка с
Дата 02-07-2018 гр.Вършец Гл.архитект

КАМАРА НА ИНЖЕНЕРИТЕ В ИНВЕСТИЦИОННОТО ПРОЕКТИРАНЕ
ПЪЛНА ПРОЕКТАНТСКА ПРАВОСПОСОБНОСТ
Регистрационен № 27005
Секция: ГПГ
Части на проекта:
инж. АНДРЕЙ КРУМОВ СТАНИШКОВ

Съставил: ..... Подпис .....
инж. Андрей [redacted]ишков

България
София 1632
ж.к. Овча Купел 1
ул." д-р Васил Караконовски" 1, офис 7 (партер)

gsm: +359 89 8215549
e-mail: office@changulev.com
www.changulev.com
www.print.changulev.com

камара на инженерите в инвестиционното проектиране

КИИП

УДОСТОВЕРЕНИЕ

ЗА ПЪЛНА ПРОЕКТАНТСКА ПРАВОСПОСОБНОСТ

Регистрационен номер № 27005

Важи за 2018 година

инж. АНДРЕЙ КРУМОВ СТАНИШКОВ

ОБРАЗОВАТЕЛНО-КВАЛИФИКАЦИОННА СТЕПЕН

МАГИСТЪР

ПРОФЕСИОНАЛНА КВАЛИФИКАЦИЯ

ИНЖЕНЕР ПО МАРКШАЙДЕРСТВО И ГЕОДЕЗИЯ

включен в регистъра на КИИП за лицата с пълна проектантска правоспособност с протоколно решение на УС на КИИП 80/24.06.2011 г. по части:

ГЕОДЕЗИЯ, ПРИЛОЖНА ГЕОДЕЗИЯ, ВЕРТИКАЛНО ПЛАНИРАНЕ, ТРАСИРОВЪЧНИ ПРОЕКТИ И ПЛАНОВЕ, ПЛАНОВЕ ЗА РЕГУЛАЦИЯ

Председател на РК

инж. В. Рангелов

Председател на КР

инж. А. Чипев

Председател на УС на КИИП

инж. И. Каралеев

КАМАРА НА ИНЖЕНЕРИТЕ В ИНВЕСТИЦИОННОТО ПРОЕКТИРАНЕ • КИИП • Колегия "Перник" •

КАМАРА НА ИНЖЕНЕРИТЕ В ИНВЕСТИЦИОННОТО ПРОЕКТИРАНЕ • КИИП

0:2018

Застрахователно Акционерно Дружество
Армеец
www.armeec.bg

0000616444

ЗАСТРАХОВАТЕЛНА ПОЛИЦА

№ 17 950 1323 00000616444

Застрахователно Акционерно Дружество "Армеец", ул. "Стефан Караджа" № 2, 1000 София, ЕИК 121076907 , на основание писмено предложение и срещу платена застрахователна премия с настоящото застрахова по начин и условия, описани по-долу:

ЗАСТРАХОВАН:	Андрей Крумов Станишков ЕГН 8205303784 Адрес офис: гр. Перник ул. Тодор Каблешков №2
ПРЕДМЕТ НА ЗАСТРАХОВКАТА:	Професионална отговорност на лице упражняващо дейност като геодезист
ПОКРИТИ РИСКОВЕ:	Съгласно приложените "Общи условия професионална отговорност вследствие дейности по сертифициране, лицензиране и контрол "
ПЕРИОД НА ЗАСТРАХОВКАТА:	от 00:00 часа на: 24-08-2017г. до 24:00 часа на: 23-08-2018г.
ЛИМИТИ НА ОБЕЗЩЕТЕНИЕ:	
Единичен лимит:	50 000лв. (петдесет хиляди лв)
Агрегатен лимит:	100 000лв. (сто хиляди лв.)
САМОУЧАСТИЕ НА ЗАСТРАХОВАНИЯ:	120,00лв. (Сто и двадесет лв) от всяка щета
НАЧИН НА ПЛАЩАНЕ НА ПРЕМИЯТА:	Еднократно
ЗАСТРАХОВАТЕЛНА ПРЕМИЯ:	**60,00 лв.** (словом: Шестдесет лева),
2% ДЗП	**1,20 лв.** (словом: Един 0,20лева),
ОБЩО ДЪЛЖИМА СУМА:	**61,20 лв.** (словом: Шестдесет и един 0,20лева),
ДАТА И МЯСТО НА ИЗДАВАНЕ:	18.08.2017г., гр. Перник

Определените лимити на обезщетение и териториален обхват могат да бъдат променени при настъпването на условията, определени в Кодекса за застраховането.
При уговорено разсрочено плащане на премията и невнасяне на съответната вноска полицата се прекратява в 24 часа на петнадесетия ден от датата на падежа.
Приложените Общи условия, въпросник-предложение и други писмени договорености между страните, ако има такива, представляват неразделна част от настоящата полица.
С подписа си по-долу Застрахованият удостоверява, че е съгласен и приема условията към застрахователната полица, екземпляр от които са му предадени към момента на подписването й.
Предоставена ми е преддоговорна информация съгласно Кодекса за застраховането.

Застрахователен посредник: АРМ Перник, код 95008955
Адрес: гр. Перник ул. Кракра №61

ЗАСТРАХОВАН: [redacted]

ЗАСТРАХОВАТЕЛ [redacted]

ОБЕКТ:

РЕМОНТ И ОБНОВЯВАНЕ НА СПОРТНА ИНФРАСТРУКТУРА, ГР ВЪРШЕЦ


ВЪЗЛОЖИТЕЛ:

ОБЩИНА ВЪРШЕЦ

ГЕОДЕЗИЧЕСКА СНИМКА

България
София 1632
ж.к. Овча Купел 1
ул." д-р Васил Караконовски" 1, офис 7 (партер)

gsm: +359 89 8215549
e-mail: office@changulev.com
www.changulev.com
www.print.changulev.com

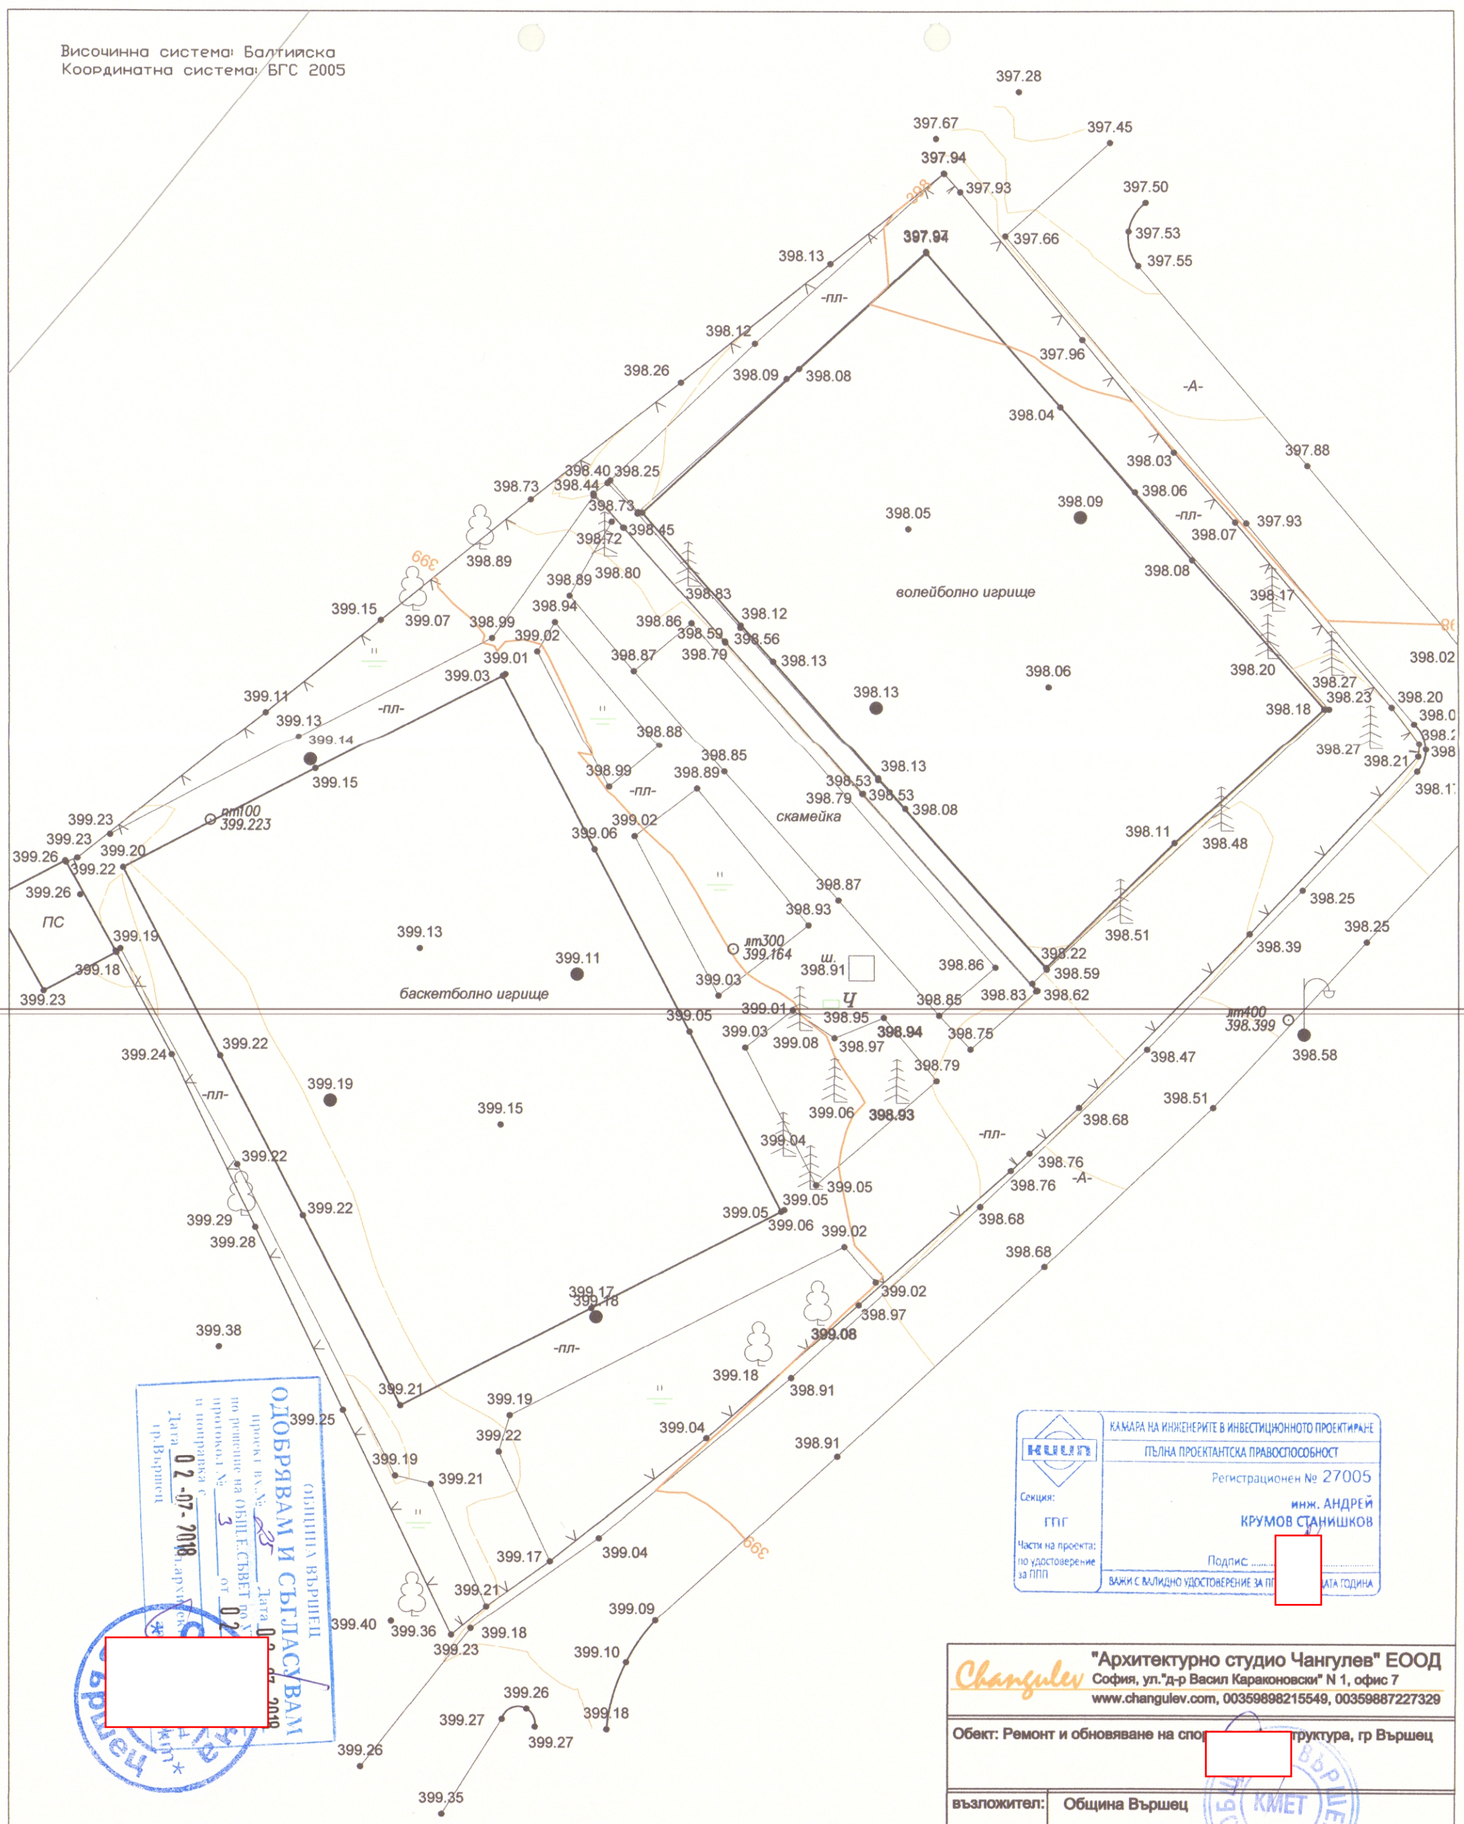

ОБЩИНА ВЪРШЕЦ
ОДОБРЯВАМ И СЪГЛАСУВАМ
проект на: Ремонт и обновяване на спортна инфраструктура, гр Вършец
по решение на ОБЩЕСТВЕН СЪВЕТ по устройство на територията
с протокол № 3 от 02-07-2018
за поправка с: Дата: 02-07-2018
гр Вършец

КАМАРА НА ИНЖЕНЕРИТЕ В ИНВЕСТИЦИОННОТО ПРОЕКТИРАНЕ
ПЪЛНА ПРОЕКТАНТСКА ПРАВОСПОСОБНОСТ
Регистрационен № 27005
инж. АНДРЕЙ КРУМОВ СТАНИШКОВ
Подпис .....
ВАЖИ С ВАЛИДНО УДОСТОВЕРЕНИЕ ЗА ПП ... ДАТА ГОДИНА
Секция: ГПГ
Части на проекта: по удостоверение за ППП

Changulev
"Архитектурно студио Чангулев" ЕООД
София, ул."д-р Васил Караконовски" N 1, офис 7
www.changulev.com, 00359898215549, 00359887227329

Обект: Ремонт и обновяване на спортна инфраструктура, гр Вършец

възложител:	Община Вършец	
чертеж:	Геодезическа снимка	част: Геод.
		лист 01 / 01
проектант:	инж. Андрей Станишков	фаза ТП
		М 1:200
начертал:		Версия 01

КМЕТ

съгласувал възложител: .....

Управител: арх. Владимир Чангулев 2018 г.

Забележка:
За определяне на надморските височини на точките е използван РТ100 с кота 399.22м

съгласували:

АРХ	арх. Владимир Чангулев
СК	инж. М. Барзов

ОБЕКТ:

РЕМОНТ И ОБНОВЯВАНЕ НА СПОРТНА ИНФРАСТРУКТУРА, ГР ВЪРШЕЦ

ВЪЗЛОЖИТЕЛ:


ОБЩИНА ВЪРШЕЦ

ТРАСИРОВЪЧЕН ПЛАН

България
София 1632
ж.к. Овча Купел 1
ул." д-р Васил Караконовски" 1, офис 7 (партер)

gsm: +359 89 8215549
e-mail: office@changulev.com
www.changulev.com
www.print.changulev.com

Височинна система: Балтийска
Координатна система: БГС 2005

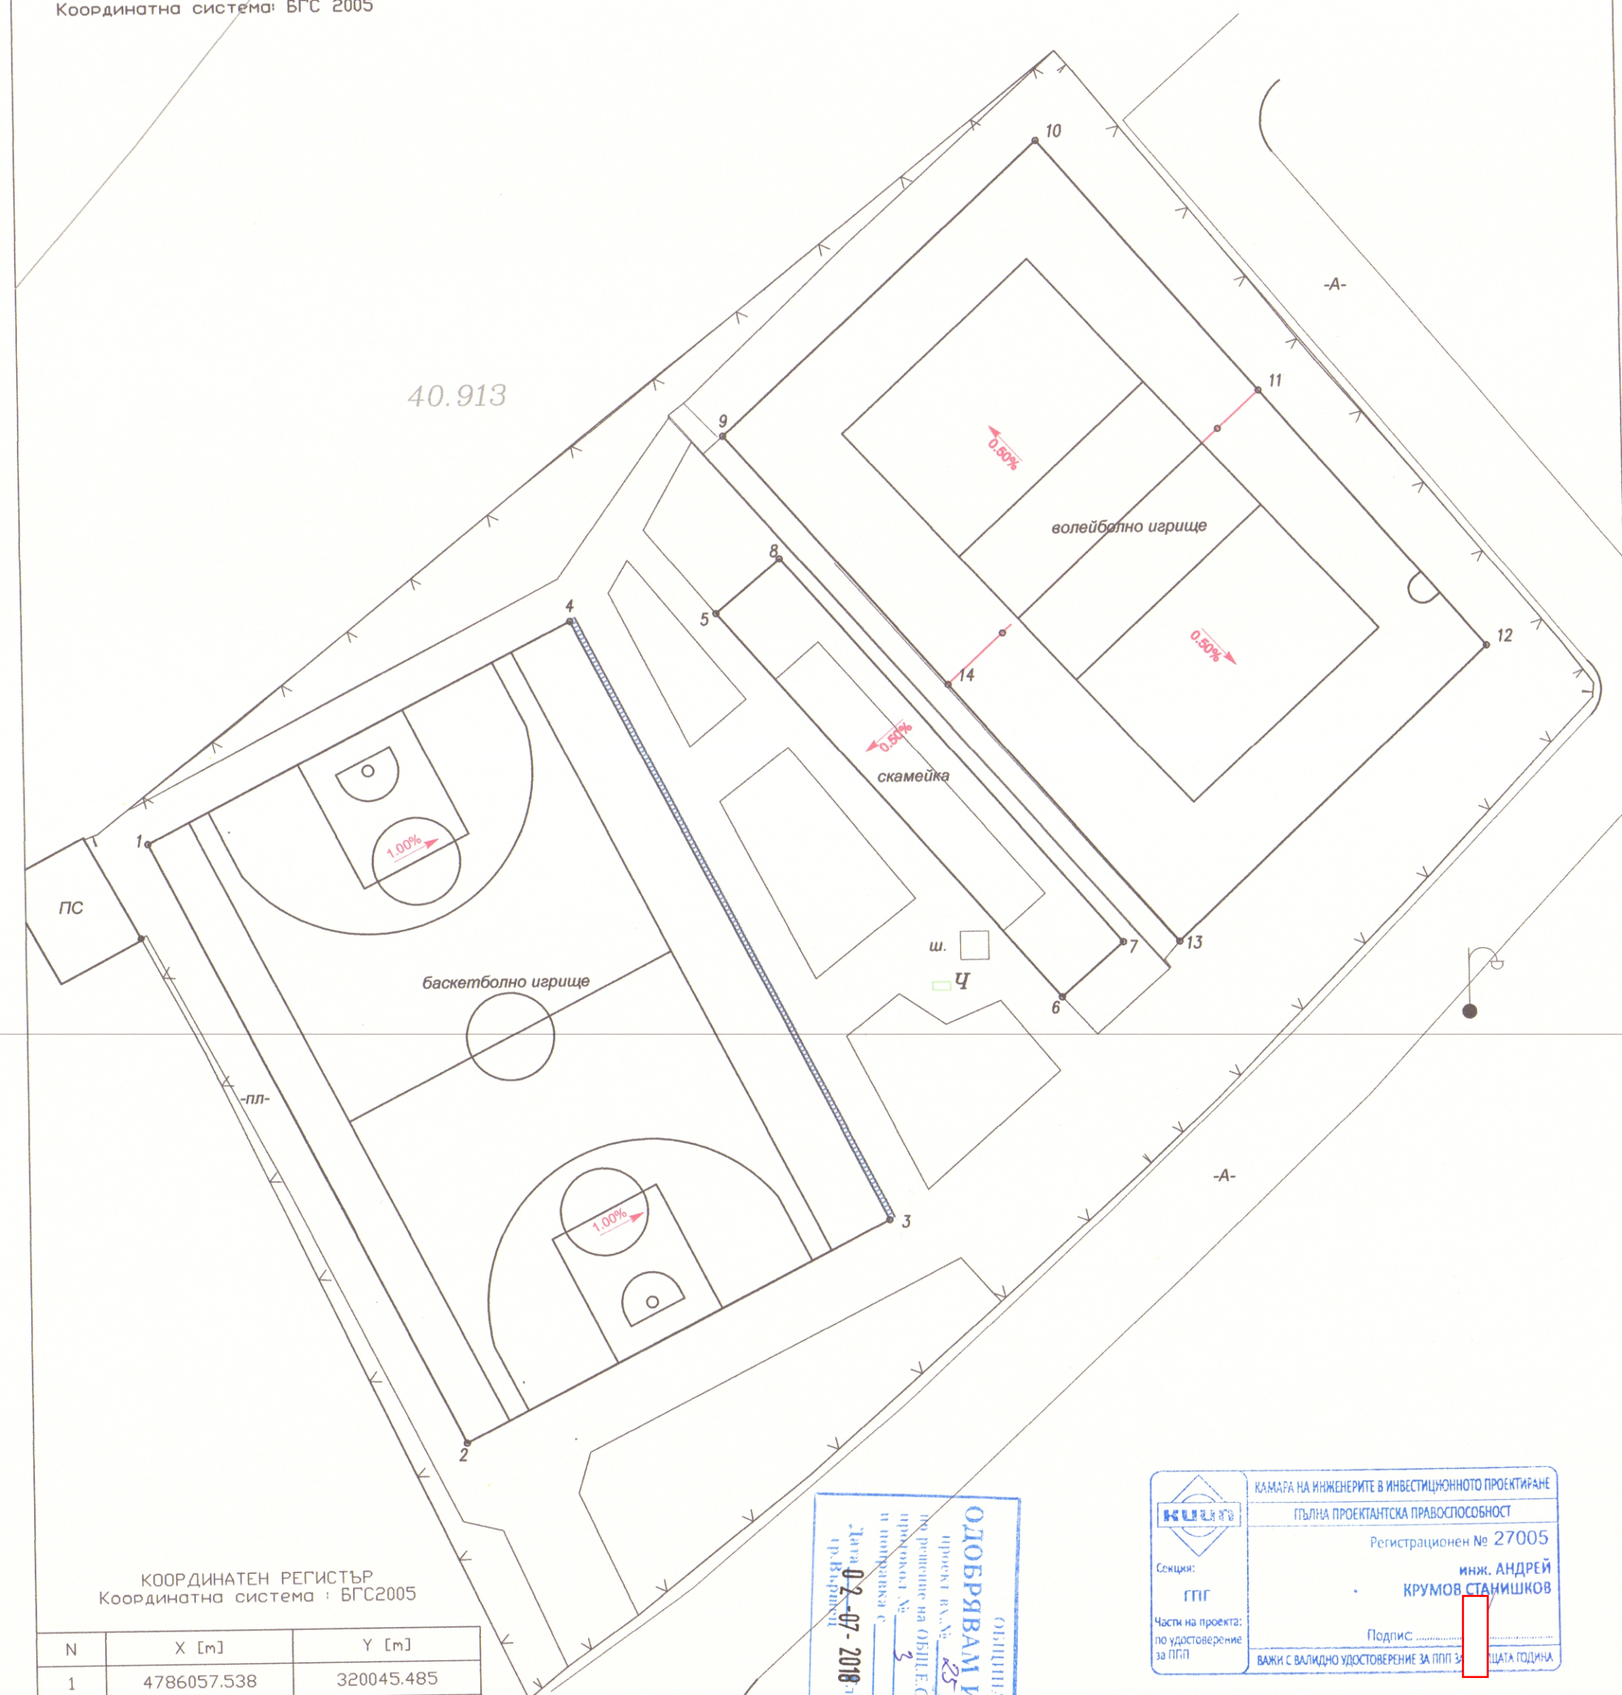

КООРДИНАТЕН РЕГИСТЪР
Координатна система : БГС2005

N	X [m]	Y [m]
1	4786057.538	320045.485
2	4786036.166	320056.419
3	4786043.861	320071.411
4	4786065.232	320060.459
5	4786065.427	320065.635
6	4786051.654	320077.634
7	4786053.569	320079.841
8	4786067.334	320067.908
9	4786071.706	320065.989
10	4786082.004	320077.179
11	4786073.043	320084.899
12	4786063.890	320092.783
13	4786053.558	320081.820
14	4786062.794	320073.763

Забележка:
За определяне на надморските височини на точките е използван РТ100 с кота 399.22м

ОБЩИНА ВЪРШЕЦ
ОДОБРЯВАМ И СЪГЛАСУВАМ
проект вх.№ 23 Дата 02-07-2018
Решение на ОБЩ. СЪВЕТ по протокол № 3 от 27.07.2018
и заповед № 0 Дата 27.07.2018
гр.Вършец

КАМАРА НА ИНЖЕНЕРИТЕ В ИНВЕСТИЦИОННОТО ПРОЕКТИРАНЕ
ПЪЛНА ПРОЕКТАНТСКА ПРАВОСПОСОБНОСТ
Регистрационен № 27005
Секция: ГПГ
инж. АНДРЕЙ КРУМОВ СТАНИШКОВ
Части на проекта: по удостоверение за ПЪЛП
Подпис: .....
ВАЖИ С ВАЛИДНО УДОСТОВЕРЕНИЕ ЗА ПЪЛП ЗА ТЕКУЩАТА ГОДИНА

Changulev
"Архитектурно студио Чангулев" ЕООД
София, ул."д-р Васил Караконовски" N 1, офис 7
www.changulev.com, 00359898215549, 00359887227329

Обект: Ремонт и обновяване на спортна инфраструктура, гр Вършец

възложител:	Община Вършец		
чертеж:	Трасировъчен план		част: Геод.
			лист 01 / 01
проектант:	инж. Андрей Станишков		фаза ТП
			М 1:200
начертал:			Версия 01

съгласувал възложител: .....

съгласували:			
АРХ	арх. Владимир Чангулев		
СК	инж. М. Барзов	Управител: арх. Владимир Чангулев	06.2018 г.

ОБЕКТ:

РЕМОНТ И ОБНОВЯВАНЕ НА СПОРТНА ИНФРАСТРУКТУРА, ГР ВЪРШЕЦ


ВЪЗЛОЖИТЕЛ:

ОБЩИНА ВЪРШЕЦ

ВЕРТИКАЛНА ПЛАНИРОВКА

България
София 1632
ж.к. Овча Купел 1
ул." д-р Васил Караконовски" 1, офис 7 (партер)

gsm: +359 89 8215549
e-mail: office@changulev.com
www.changulev.com
www.print.changulev.com

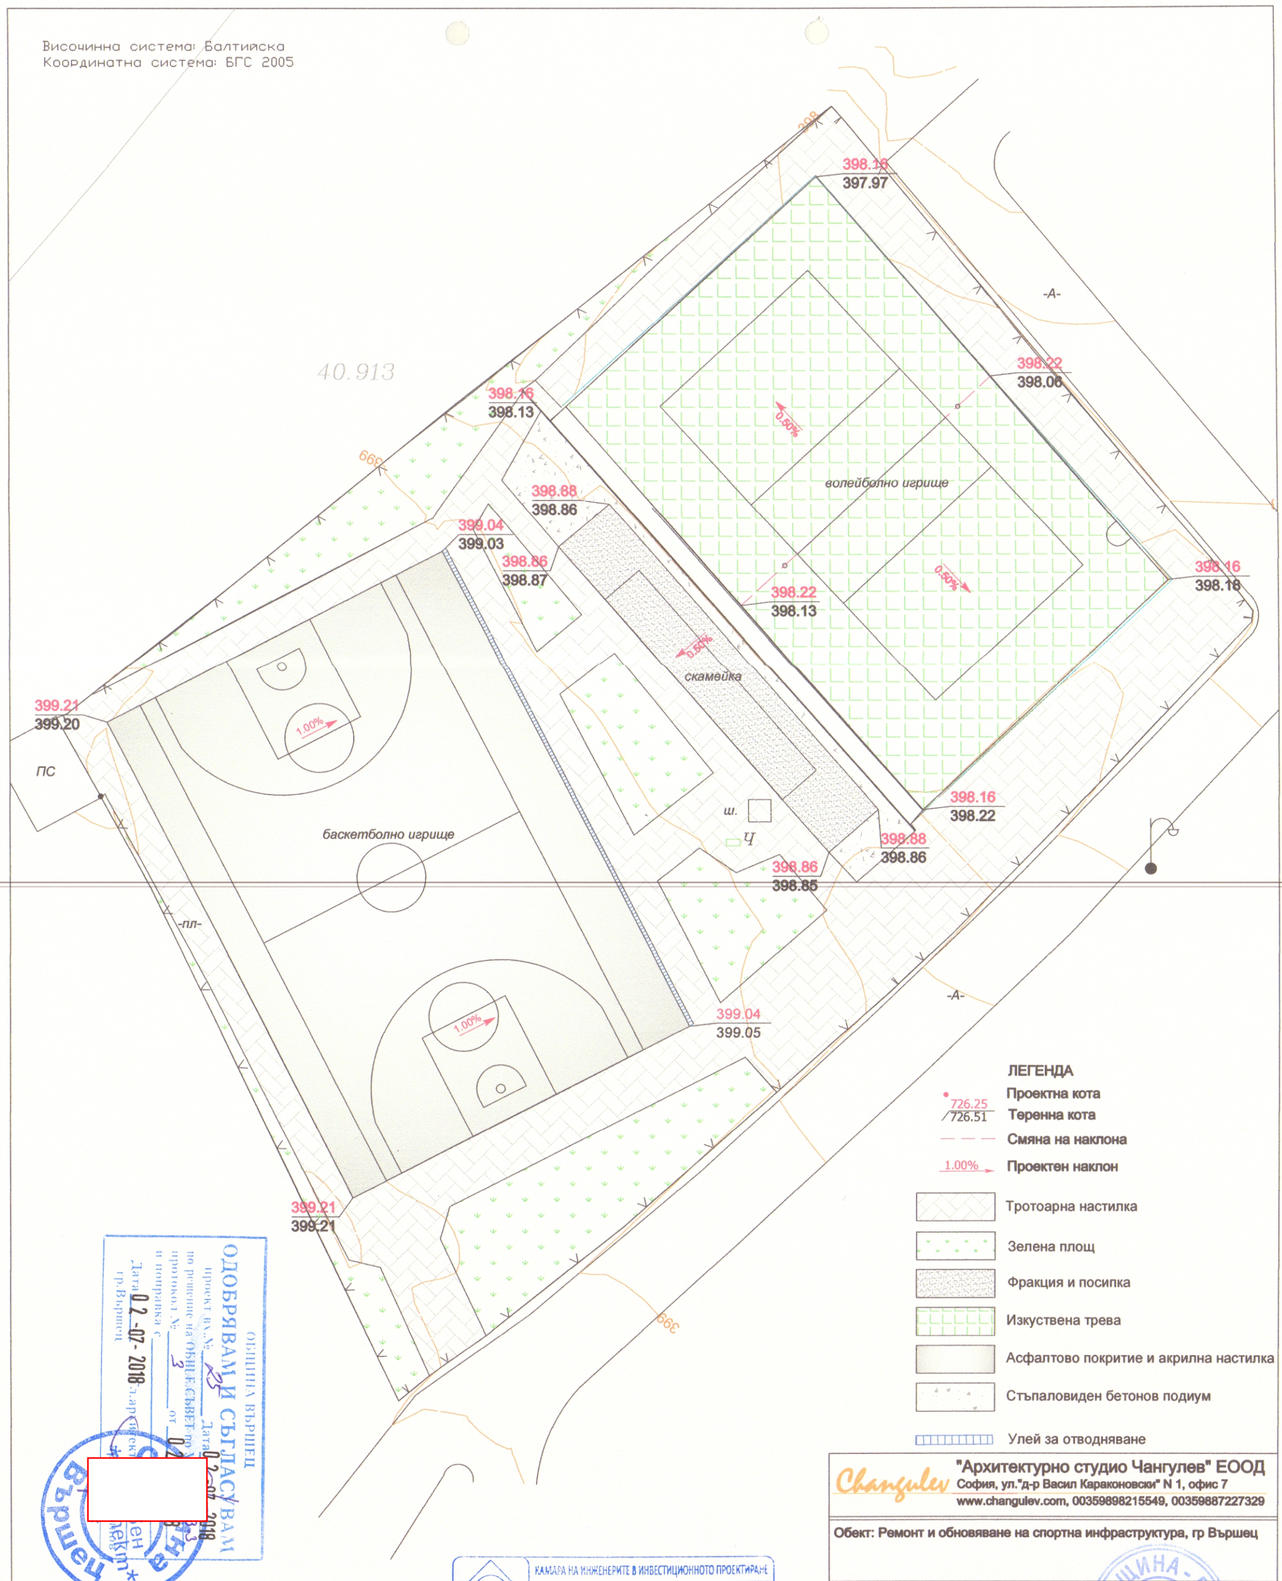

ОДОБРЯВАМ И СЪГЛАСУВАМ
ОБЩИНА ВЪРШЕЦ
по проект вх.№ 05 Дата 02.07.2018
по решение на ОБЩ. СЪВЕТ протокол № 3 от 07.06.2018
и поправка с протокол № от
Дата: 27.07.2018
гр. Вършец

Вършец

КАМАРА НА ИНЖЕНЕРИТЕ В ИНВЕСТИЦИОННОТО ПРОЕКТИРАНЕ
КИИП
ПЪЛНА ПРОЕКТАНТСКА ПРАВОСПОСОБНОСТ
Регистрационен № 27005
Секция: ГПГ
Части на проекта: по удостоверение за ПЪП
инж. АНДРЕЙ КРУМОВ СТАНИШКОВ
Подпис .....
ВАЖИ С ВАЛИДНО УДОСТОВЕРЕНИЕ ЗА ПЪРВАТА ТЕКУЩАТА ГОДИНА

Changulev
"Архитектурно студио Чангулев" ЕООД
София, ул."д-р Васил Караконовски" N 1, офис 7
www.changulev.com, 00359898215549, 00359887227329

Обект: Ремонт и обновяване на спортна инфраструктура, гр Вършец

възложител:	Община Вършец	
чертеж:	Вертикална планировка	част: Геод.
		лист 01 / 01
проектант:	инж. Андрей Станишков	фаза ТП
		М 1:200
начертал:		Версия 01

съгласувал възложител: .....

Забележка:
За определяне на надморските височини на точките е използван РТ100 с кота 399.22м

съгласували:

АРХ	арх. Владимир Чангулев
ОК	инж. М. Барзов

Управител:	арх. Владимир Чангулев	06.2018 г.